STRANGSCHEMA-SANITÄR

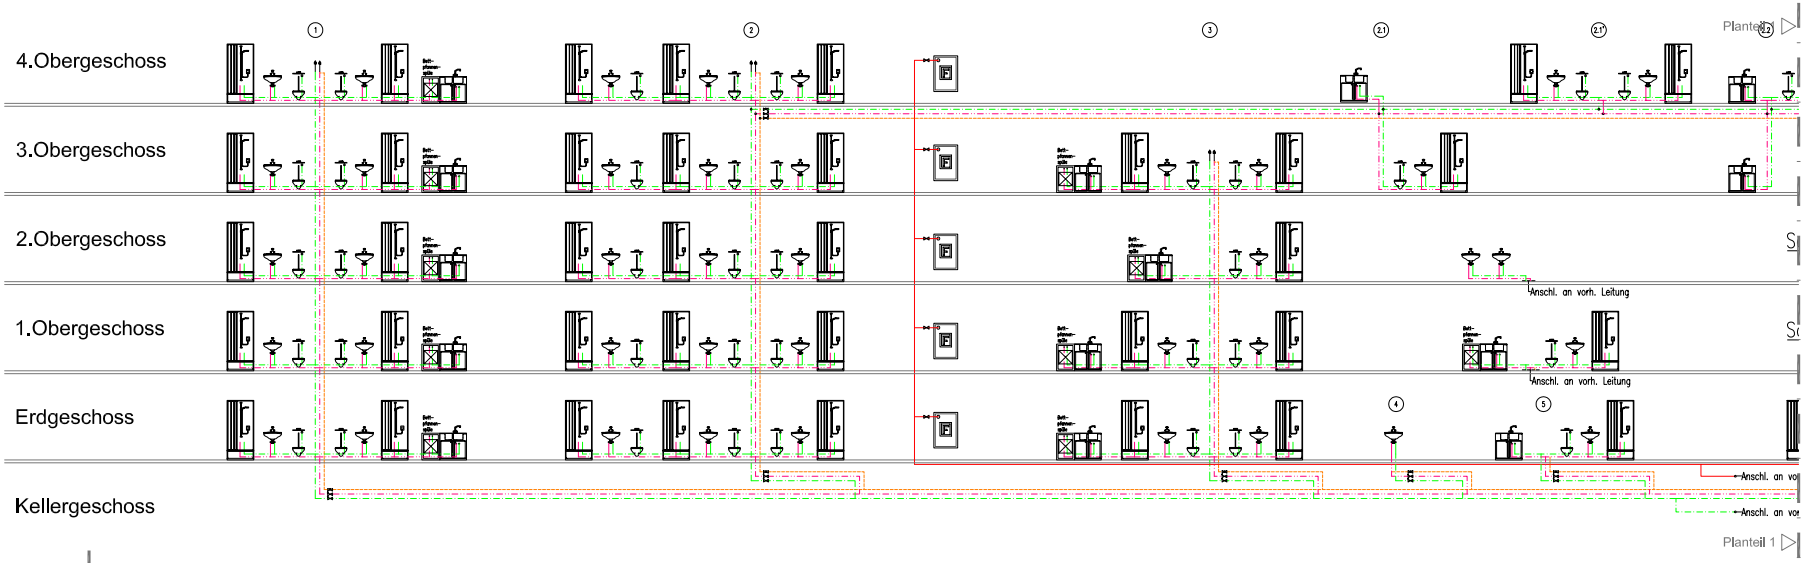

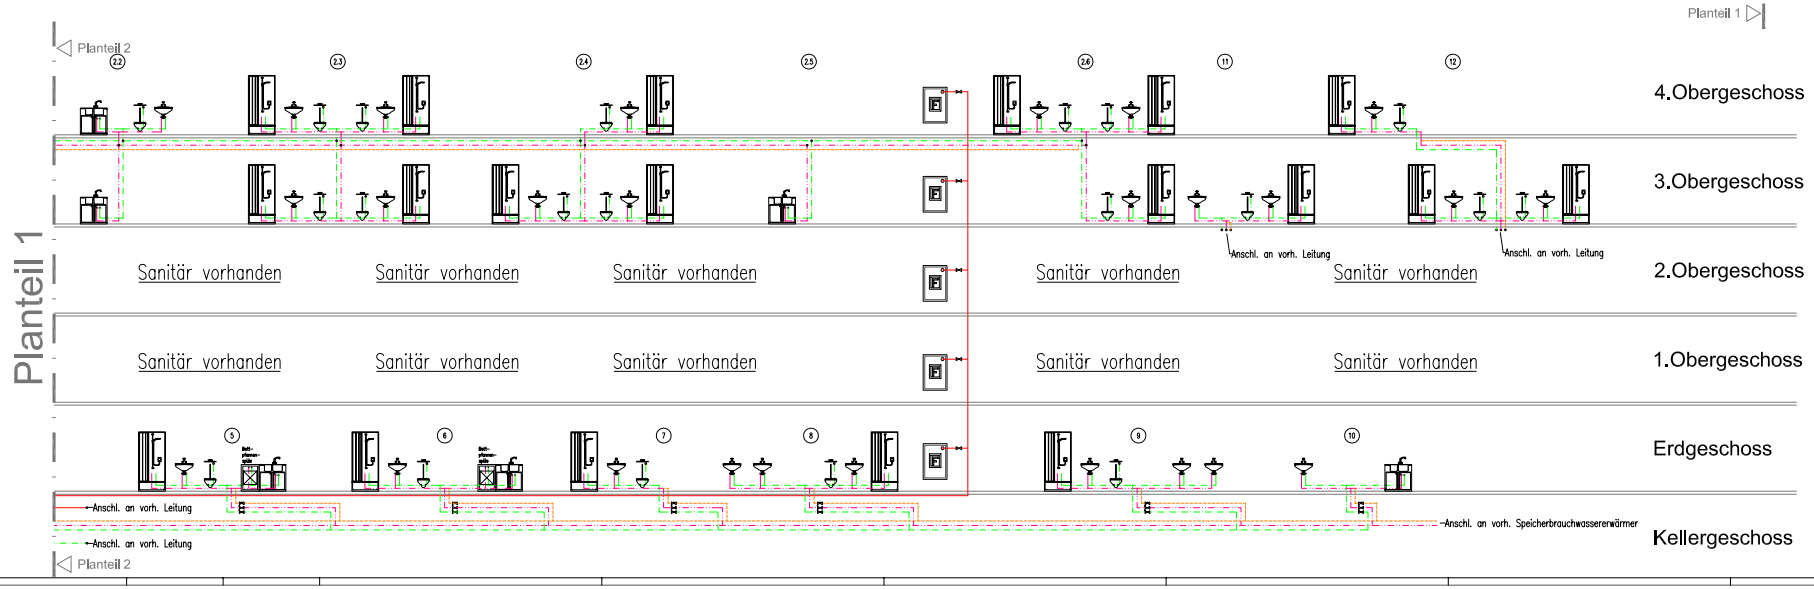

LEGENDE

- KALTWASSER
- WARMWASSER
- ZIRKULATION
- FEUERLÖSCHLTG. NASS/TR.
- KFR – VENTIL
- THERM. REG. VENTIL ZIRK.

Sinnbilder nach den haustechnischen DIN-Normen Heizung DIN 2429, TRWI DIN 1988 u. a.

PLANINHALT

PLANINHALT2

STATUS

FACHBEREICH