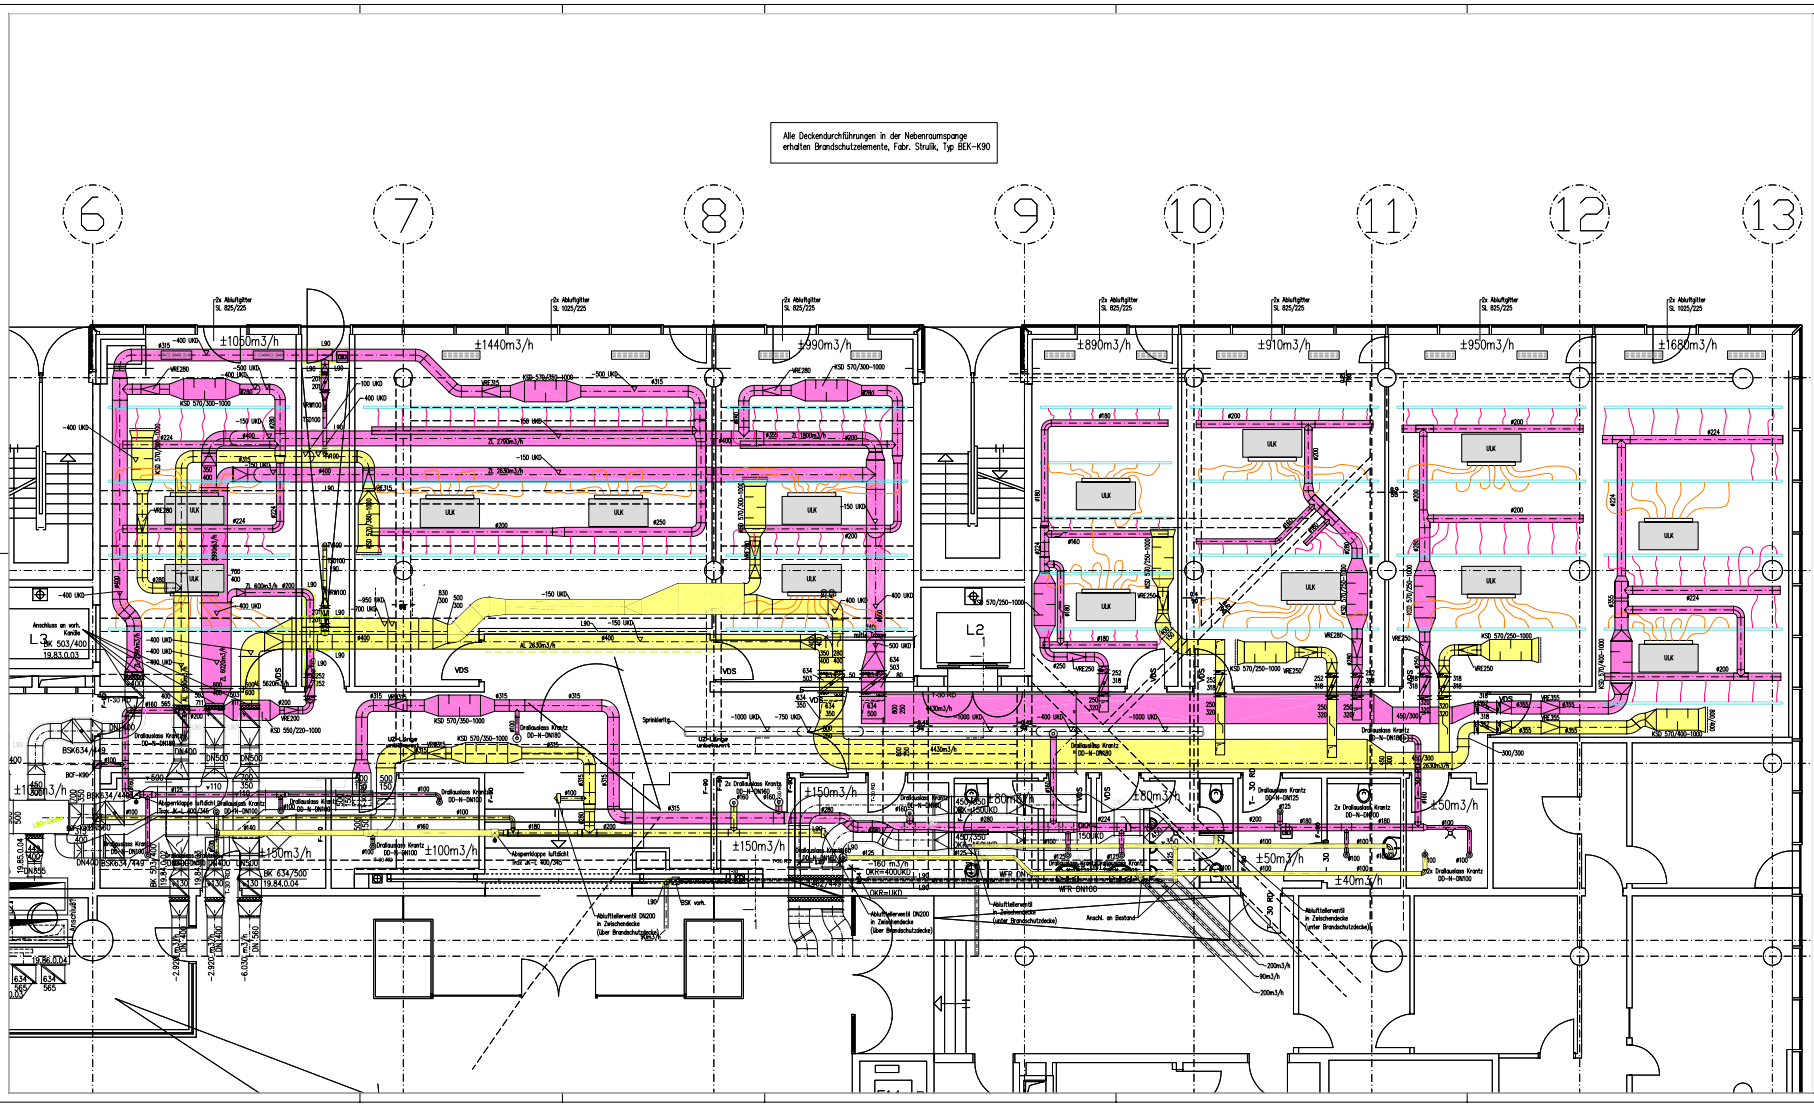

LEGENDE

- Zuluft
- Abluft
- Zuluftflexrohr
- Abluftflexrohr
- Brandschutzklappe
- Schlitzschiene
- Drallauslass Krantz
- ULK — Umluftkühlgerät in Zwischendecke

Datum	Index	Name	Kurzbeschreibung der Aenderung
.	.	.	.

Dateiname

Projekt

Bauherr

Architekt

Planart

Planinhalt

Ausführungsplan

Projektphase

Gewerk

Massstab

Bauteil

Index

Plannr.

gez

gepr

mm

Plandatum

Basisplan

...

Plannr. DEGI