


Schaltschema - Heizzentrale

HAUS B - Zentrale 1a+b

HAUS B - Unterstation

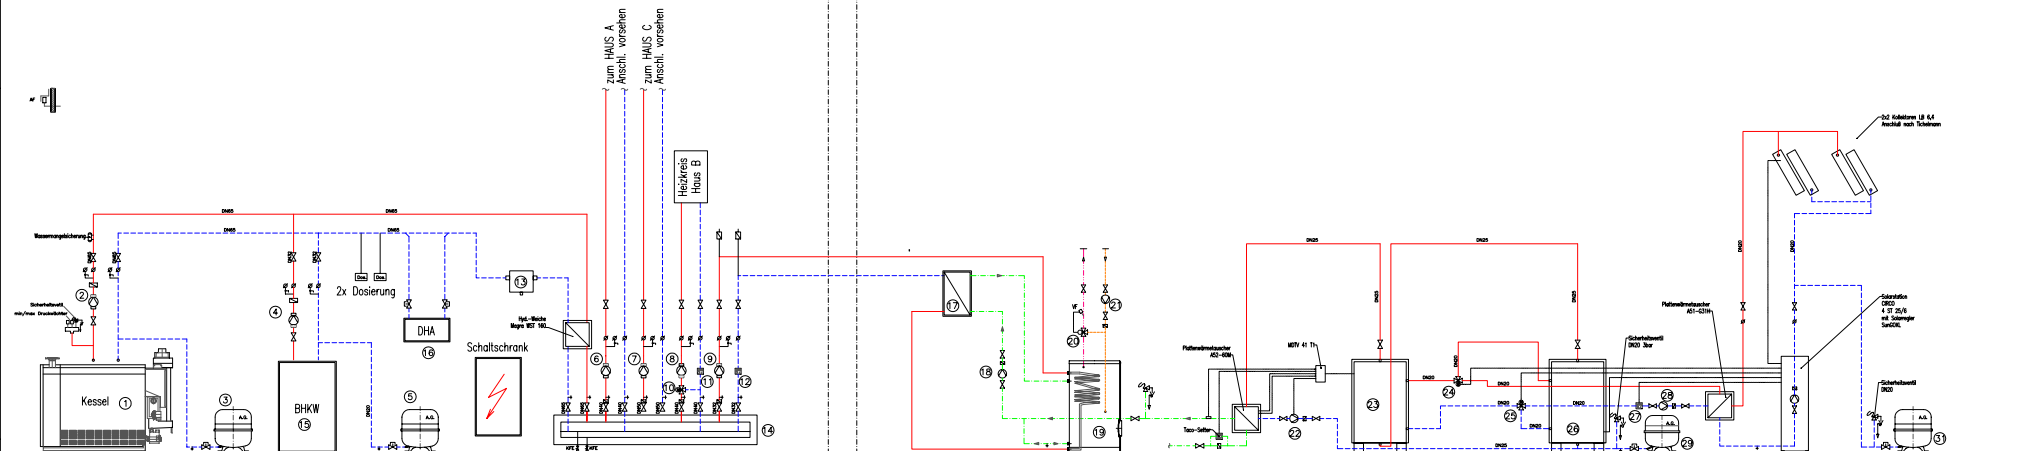

- | | | | | |
|---|---|--|--|---|
| ① Kessel
Hersteller: Buderus
Typ: GB 434 2780W | ③ Membran-Druckausdehnungsgefäß
Hersteller: Reflex
Typ: N25 / 2,5 | ⑥ Rohrleitungspumpe
Hersteller: Wilo
Typ: TOP D 40 | ⑧ Motor-Dreieventil
Hersteller: Landis & Staefa
Typ: VWF 40 25-7,5 | ⑨ Heizkreisverteiler |
| ② Rohrleitungspumpe
Hersteller: Wilo
Typ: D 65 | ④ Rohrleitungspumpe
Hersteller: Wilo
Typ: D 30 | ⑦ Rohrleitungspumpe
Hersteller: Wilo
Typ: TOP D 40 | ⑩ Wärmezähler
Hersteller: Siemens
Typ: GN 3,5 | ⑫ BHKW |
| ⑤ Membran-Druckausdehnungsgefäß
Hersteller: Reflex
Typ: N25 / 2,5 | ① Rohrleitungspumpe
Hersteller: Wilo
Typ: TOP E 30 / 1-7 | ② Wärmezähler
Hersteller: Siemens
Typ: GN 3,5 | ⑬ Druckhalteanlage
Hersteller: Reflex
Typ: Multimat 2.1 / DHA | |
| | ③ Rohrleitungspumpe
Hersteller: Wilo
Typ: TOP S 30 / 7 | ④ Schlammscheider
Hersteller: Spicover
Typ: DN6000 | | |
| | | | ⑭ Wärmetauscher
Hersteller: Fröhling
Typ: WFP 800-10-70 | ⑮ Speicherbruchausdehnungsgefäß
Hersteller: Fröhling
Typ: AC-TSE 300 |
| | | | ⑯ Aufladerohrgruppe
Hersteller: Fröhling
Typ: ALR 1.1 | ⑰ Dreiweventil
Hersteller: Fröhling
Typ: 100-725
Even Aufladerohrgruppe, LV Pos. 3.2.10) |
| | | | ⑱ Rohrleitungspumpe
Hersteller: Wilo
Typ: Z 25
(Gesek-Sanitär) | ⑲ Motor-Dreieventil
Hersteller: Wilo
Typ: 1* AG |
| | | | ⑳ Rohrleitungspumpe
Hersteller: Wilo
Typ: ST 25 / 6 | ㉑ Solar-Speicher (Vorrangschaltung)
Hersteller: Wagner
Typ: 500 |
| | | | | ㉒ Solar-Wagner-Speicher (Nachrangschaltung)
Hersteller: Wagner
Typ: 800 |
| | | | | ㉓ Membran-Druckausdehnungsgefäß
Hersteller: Wagner
Typ: SVA 15bar |
| | | | | ㉔ Motor-Dreieventil
Hersteller: Wagner
Typ: 1* AG |
| | | | | ㉕ Wärmezähler
Hersteller: Wagner |
| | | | | ㉖ Rohrleitungspumpe
Hersteller: Wagner
Typ: ST 25 / 6 |
| | | | | ㉗ Membran-Druckausdehnungsgefäß
Hersteller: Wagner
Typ: 100L, 6bar |

LEGENDE

- HEIZKREIS-KRÄUF
- HEIZKREIS-RÜCKLAUF
- KALTWASSER
- WÄRMESPEICHER
- DRUCKHALTEANLAGE

Strichliste nach den handelsüblichen Zeichnungen
Heizung DIN 1988, 1989 DIN 1988 a-c

PROJEKTANT	
ZEICHNER	
PROJEKTLEITER	
VERLEGER	


STATUS	
PROJEKTNUMMER	
DATUM	
BLATT	